
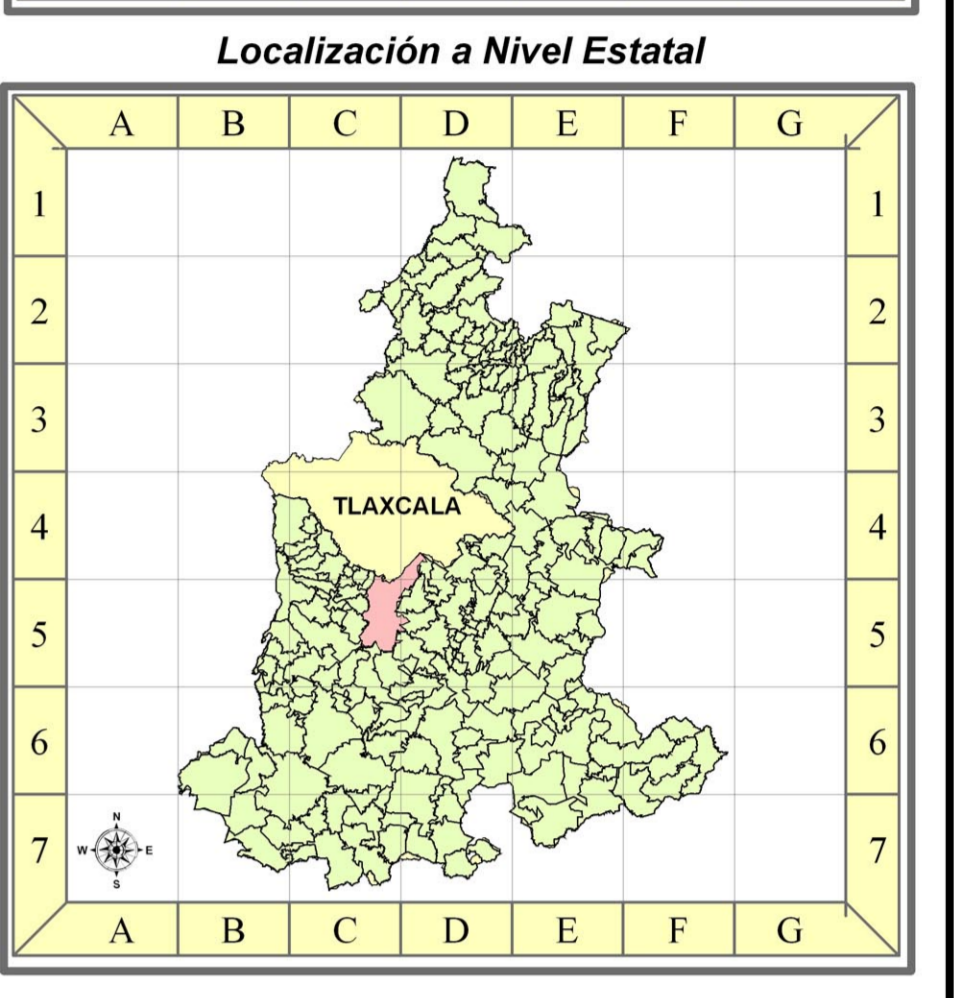


Puebla
GOBIERNO DEL ESTADO DE PUEBLA
GOBIERNO MUNICIPAL DEL MUNICIPIO DE PUEBLA

PROGRAMA MUNICIPAL DE DESARROLLO URBANO SUSTENTABLE DE PUEBLA

Carta Urbana
EDICIÓN 2007

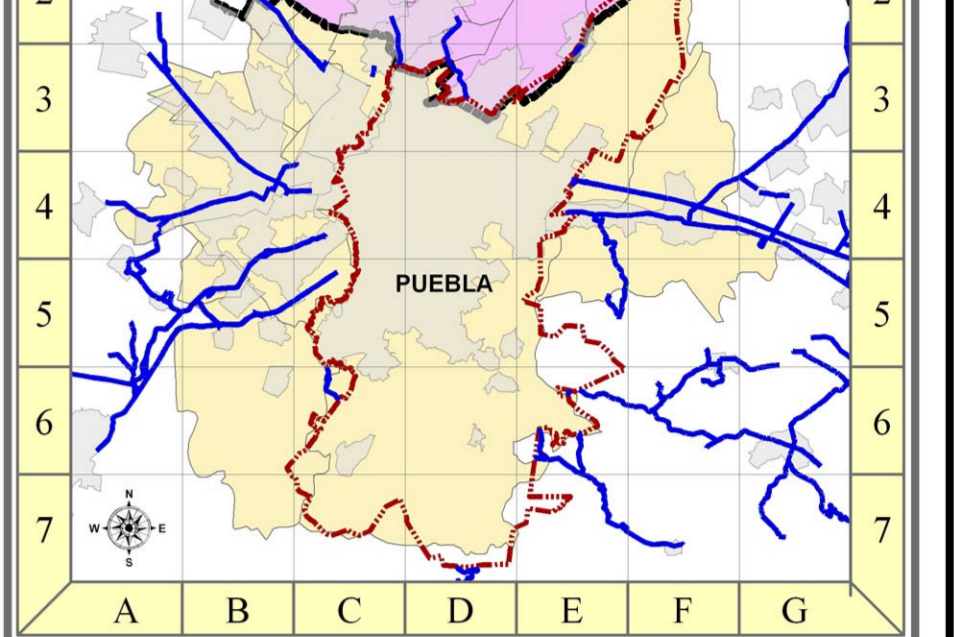

- SIMBOLOGÍA**
- Planimetría
 - Limite Municipal
 - POBLACION**
 - 1 - 100
 - 101 - 2500
 - 2501 - 1399519
 - Hydrología Superficial
 - PERIFÉRICO**
 - Periférico Actual
 - Periférico Propuesta
 - INFRAESTRUCTURA DE SERVICIOS**
 - Ductos de Pemex
 - Ferrocarril
 - Lineas Alta Tension
 - Vias Regionales
 - Manzanas
 - Vegetación Irreductible
 - XXV Zona Militar
 - Áreas Verdes**
 - Parque Urbano
 - Parque Industrial
 - Zona Arqueológica
 - UM: Uso Mixto
 - INDUSTRIA**
 - Parque Industrial
 - Uso Mixto
 - Equipamientos
 - Comercio y Servicios
 - Restricciones
 - Zonas de Densidad Selectiva**
 - 1Z-DS Primera Zona de Densidad Selectiva
 - 2Z-DS Segunda Zona de Densidad Selectiva
 - 3Z-DS Tercera Zona de Densidad Selectiva
 - ZM Zona de Monumentos
 - SUBPOLÍGONOS**
 - ANP ÁREA NATURAL PROTEGIDA
 - AGF AGROFORESTAL
 - AG AGRICOLA
 - ASP ACTIVIDADES DEL SECTOR PRIMARIO
 - PPN PRESERVACION DEL PATRIMONIO NATURAL
 - AA ÁREA DE AMORTIGUAMIENTO
 - ARR ÁREA DE RESTRICCIÓN RELLENO SANITARIO
 - ZF ZONA FEDERAL
 - DC DENSIDAD CONTROLADA
 - DS DENSIDAD SELECTIVA
 - RTT REGULARIZACIÓN TENENCIA DE LA TIERRA
 - Área de Crecimiento
 - Proyectos Especiales
 - Asentamientos Densidad Controlada

Manejo de Densidades	
Densidad Controlada	H - 1 15 a 25 Viviendas
	H - 2 25 a 35 Viviendas
	H - 3 35 a 50 Viviendas
Densidad Selectiva	H - 4 51 a 80 Viviendas
	H - 5 81 a 110 Viviendas
	H - 6 111 a 120 Viviendas
2Z-DS	H - 4 51 a 80 Viviendas
	H - 5 81 a 110 Viviendas
	H - 6 111 a 120 Viviendas
2Z-DS	H - 4 51 a 80 Viviendas
	H - 5 81 a 110 Viviendas
	H - 6 111 a 120 Viviendas
3Z-DS	H - 1 15 a 25 Viviendas
	H - 2 25 a 35 Viviendas
	H - 3 35 a 50 Viviendas
Densidades Especiales	HDV Hasta 180 Viviendas

Esta Carta Urbana es un documento de difusión y consulta. La base para la obtención de un dictamen de uso de suelo de un predio determinado, será en base a la normatividad establecida en el Programa Municipal de Desarrollo Urbano Sustentable de Puebla. Consultar el reverso de esta carta.

NOMBRE DEL PLANO: ESTRUCTURA URBANA, USOS, DESTINOS Y RESERVAS
CLAVE DEL PLANO: CU-1

ESCALA: 1:45.000
FECHA: MARZO 2007



DIRECCIÓN DE PLANEACIÓN URBANA
Departamento de Planeación Territorial



25.000 12.500 0 25.000 Meters